




PLAN A-A

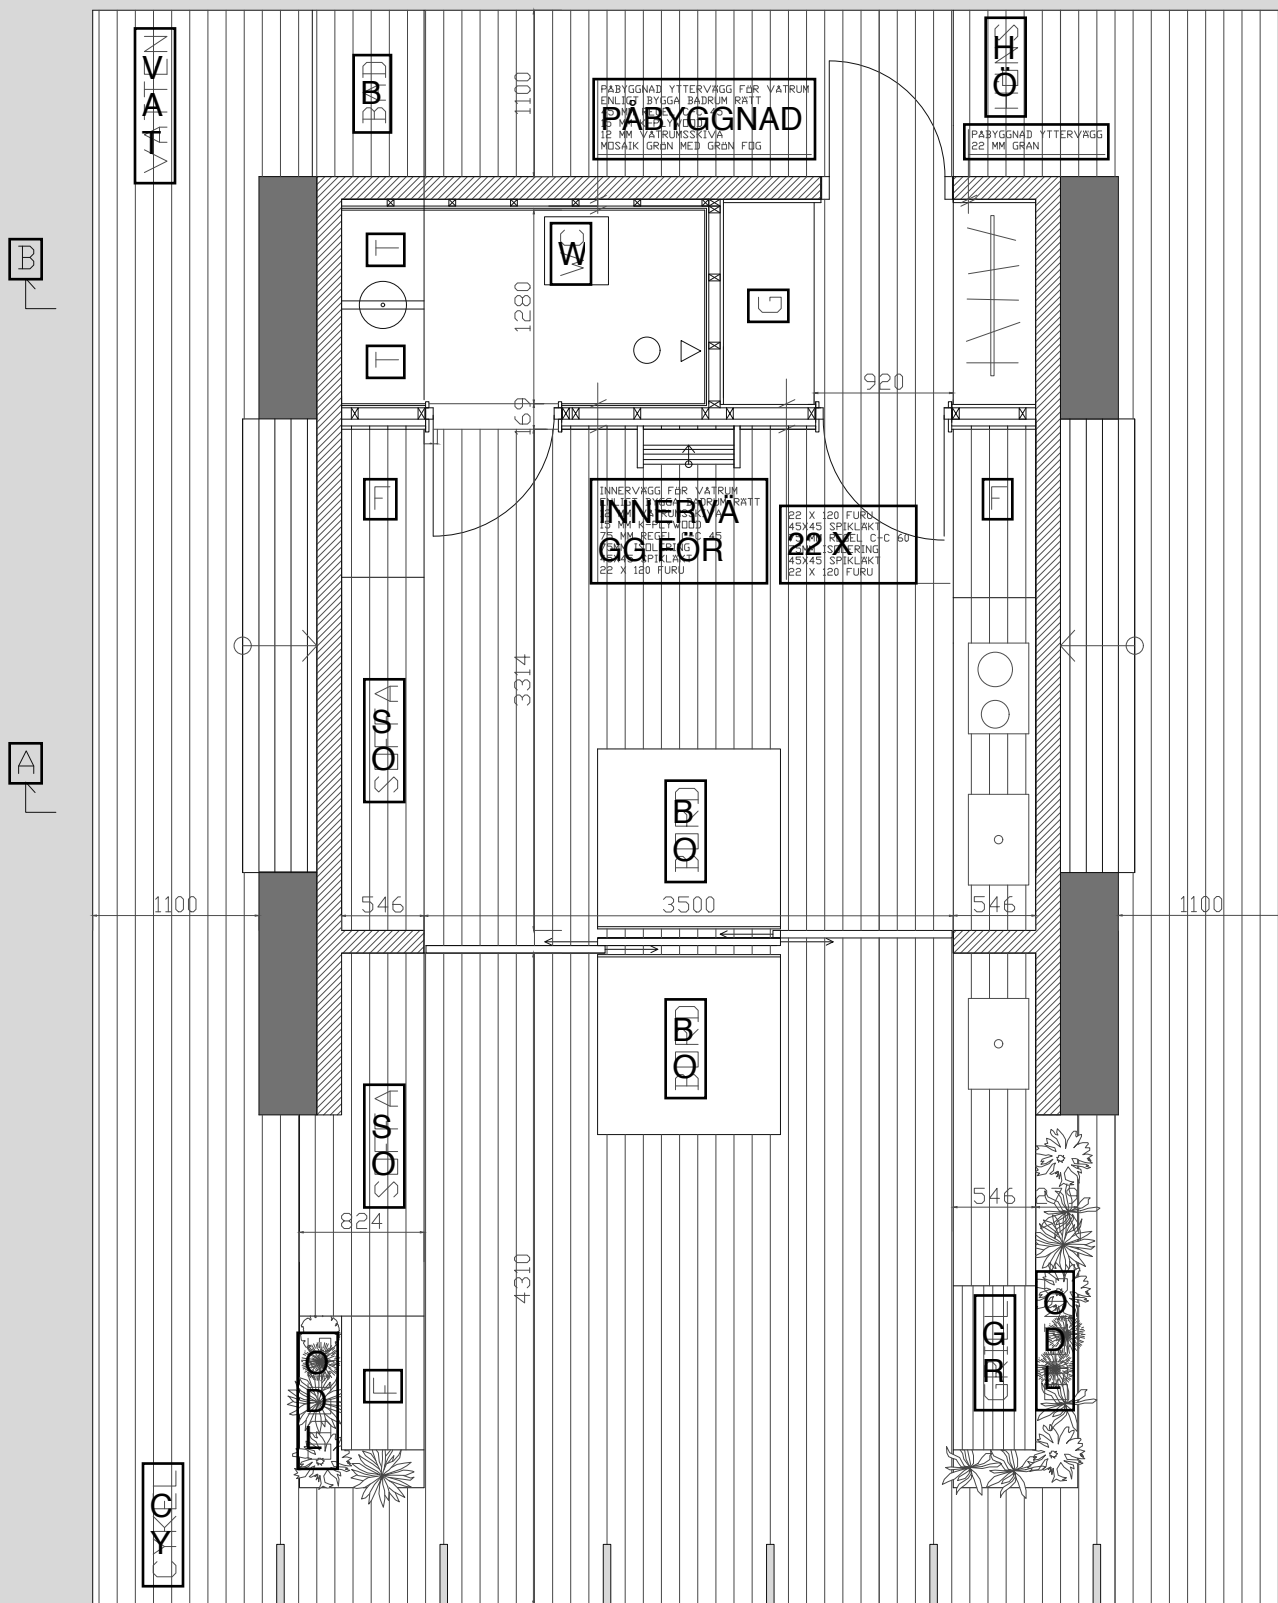

PLAN B-B

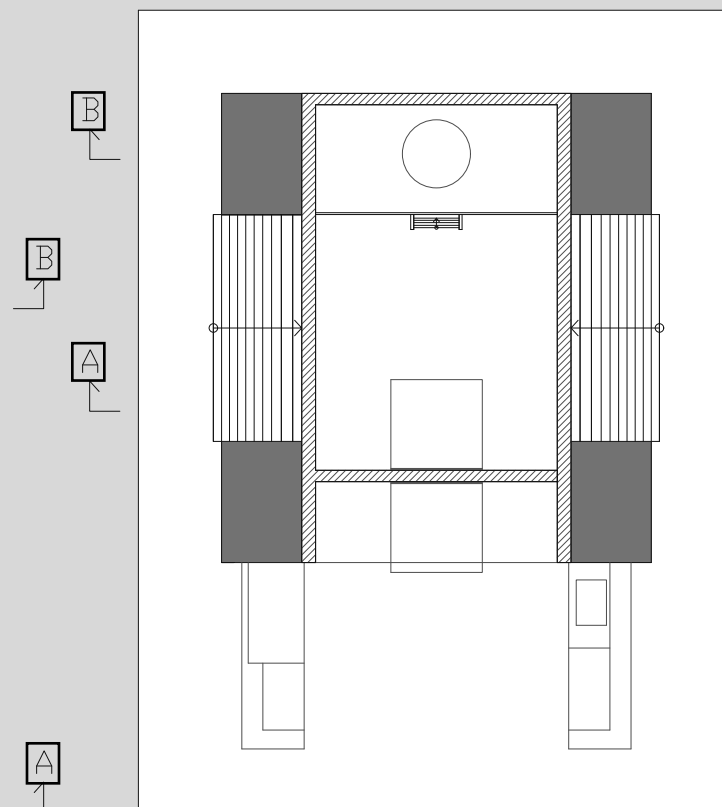

PLAN C-C

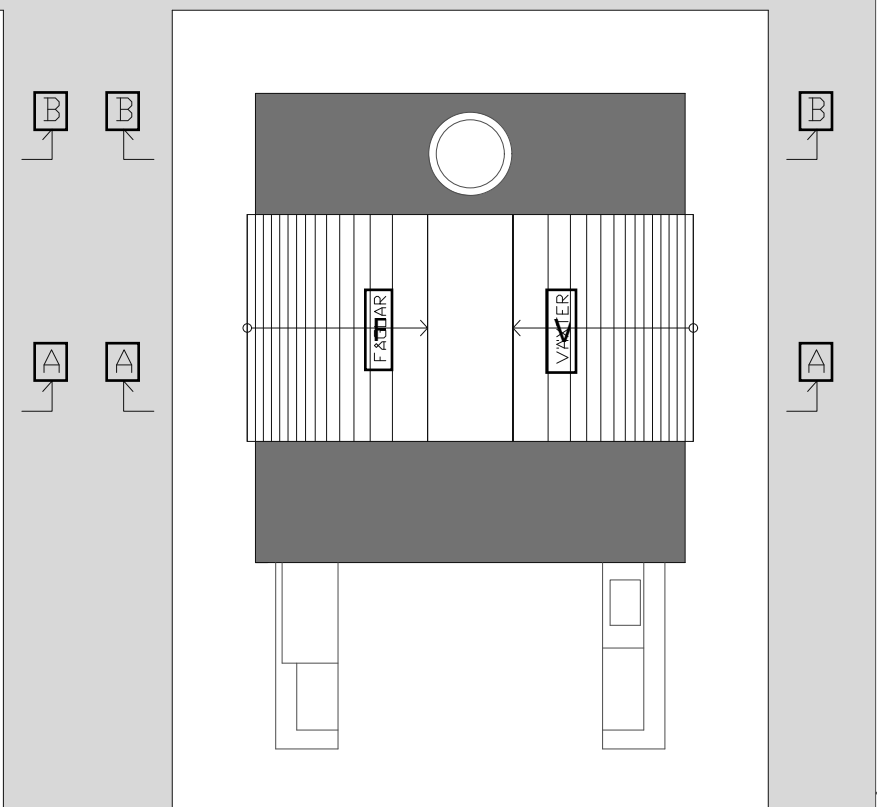


SKISS




ANDERS BERENSSON ARCHITECTS
 ANDERS
 ENHILL SVENSKT 23-ÅS
 WWW.A-B-A.SE

UPPDRAGS NR	RITAD AV	HAND
2016-03-04	ABA	ABA
DATUM	ANSVARTIG	
	ABA	
SKISS ÖMBYGGNAD "SPORTSTUGAN" FISKARTORPET		
SKALA	RITNINGNUMMER	
1:50 / 1:100 A3	001	


SEKTION A-A

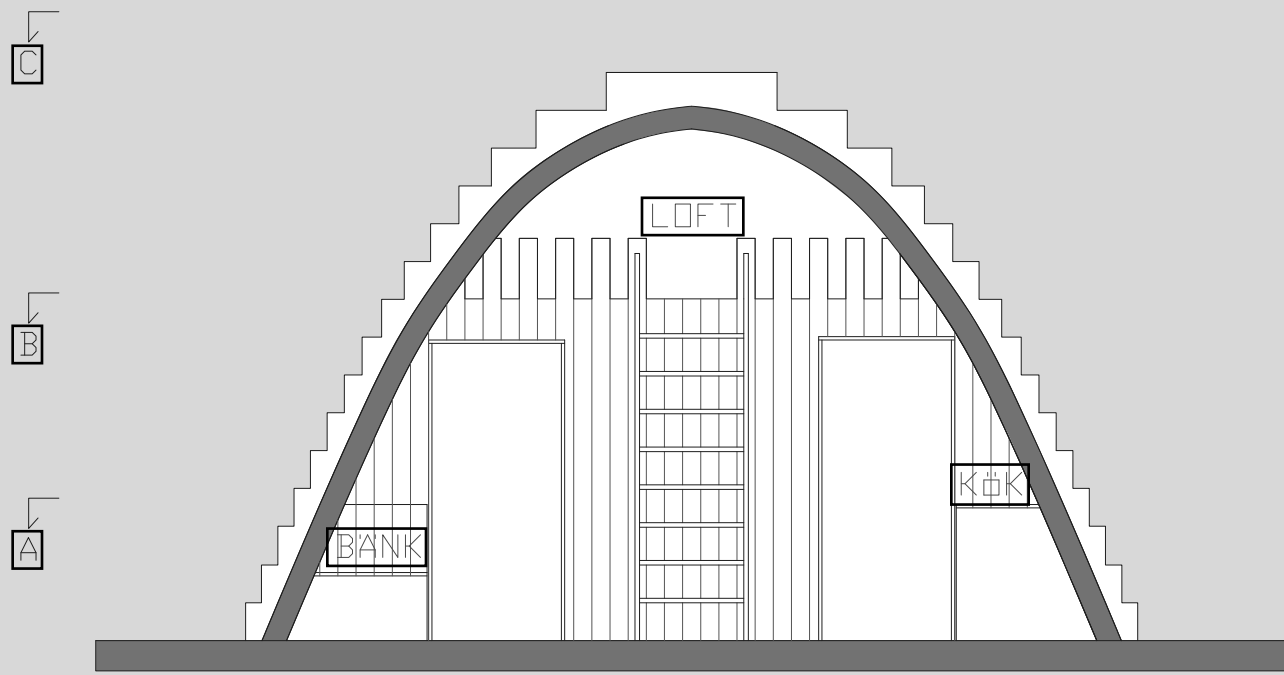


FASAD

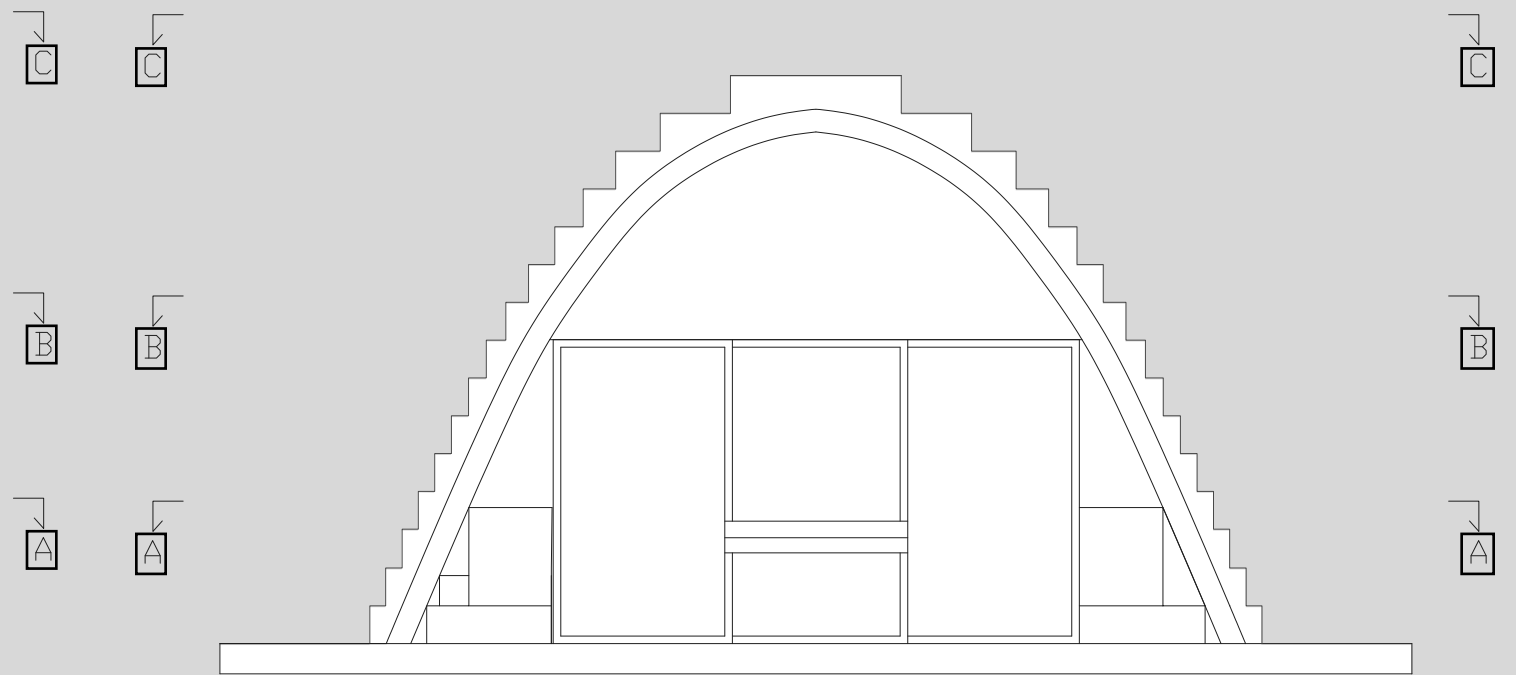

SEKTION B-B

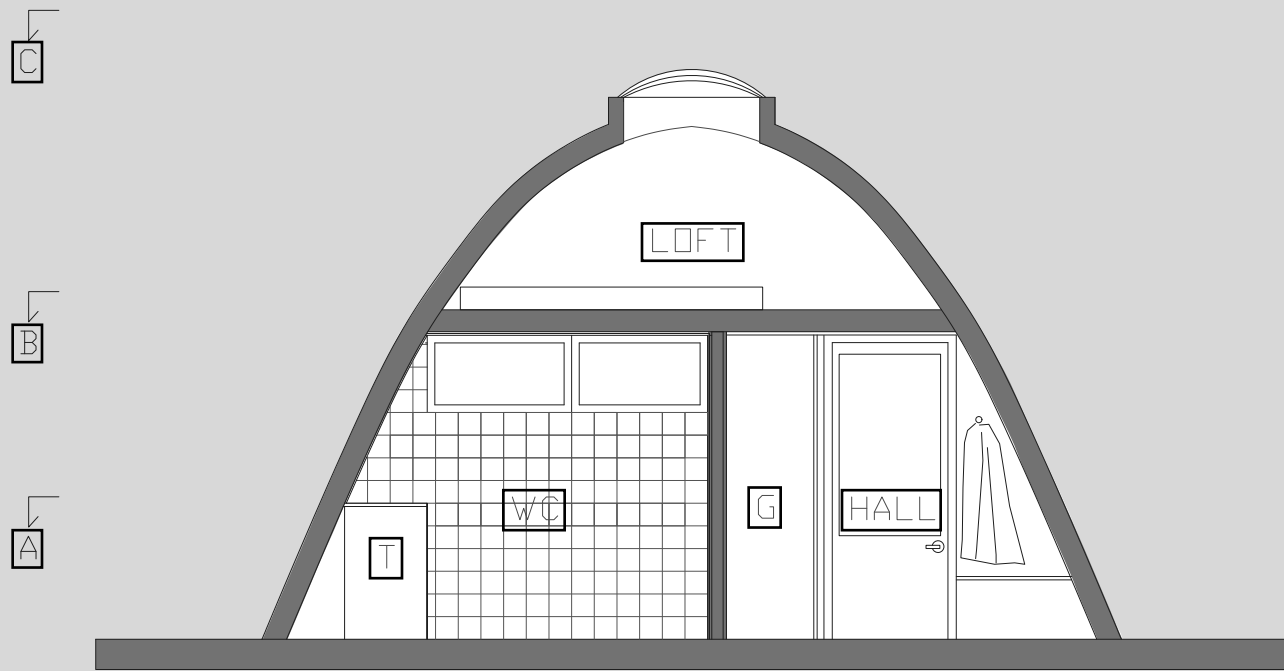

SKISS	UPPDRAGS NR	RITAD AV	HAND
		AB	AB
 <p>ANDERS BERENSSON ARCHITECTS ANDERS ENHILL SVENSKT 14 51, STOCKHOLM, SWEDEN WWW.A-B-ASE</p>	DATUM	ANSVÄRIG	
	2016-03-04	ABA	
<p>SKISS ÖMBYGGNAD "SPORT STUGAN" FISKARTORPET SEKTIONER</p>			
SKALA	RITNINGNUMMER		
1:50 A3	002		