




PLAN A-A

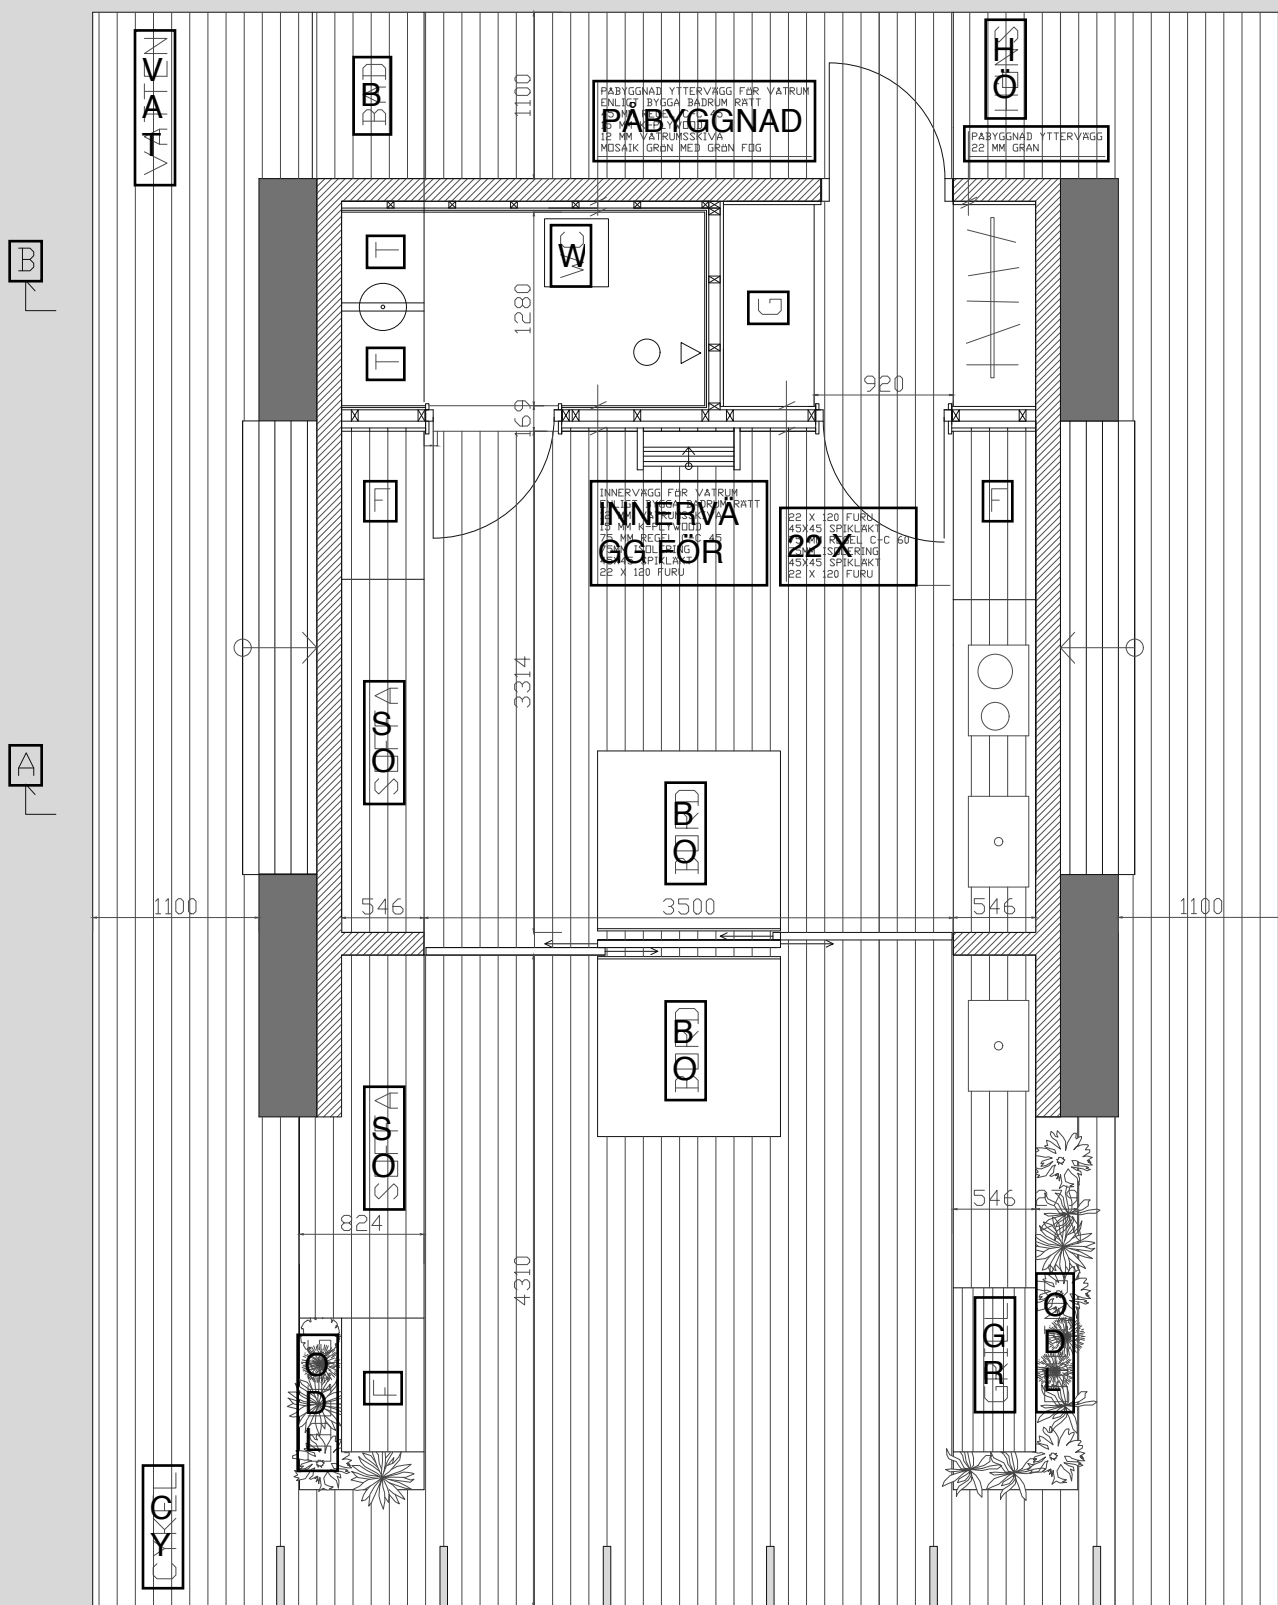

PLAN B-B

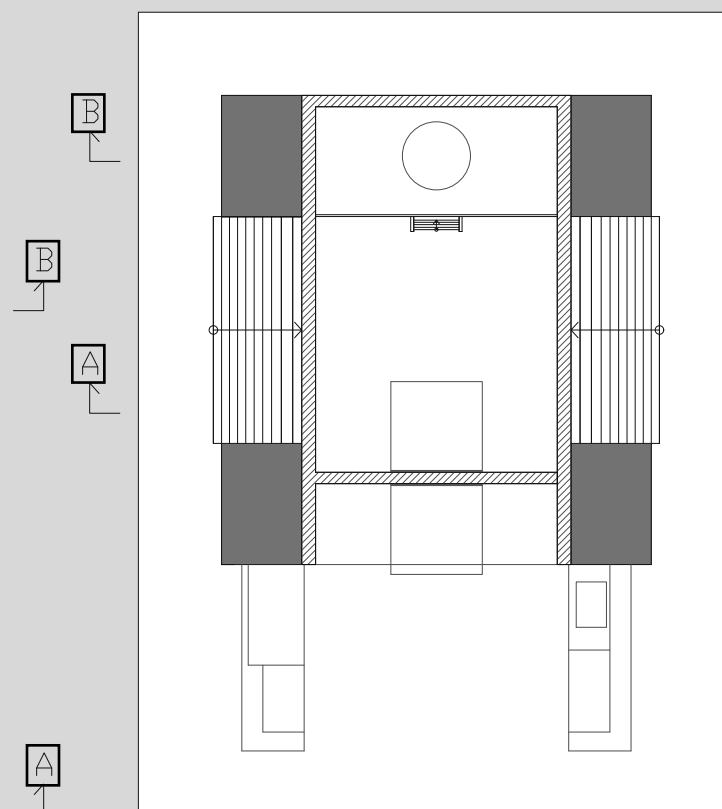

PLAN C-C

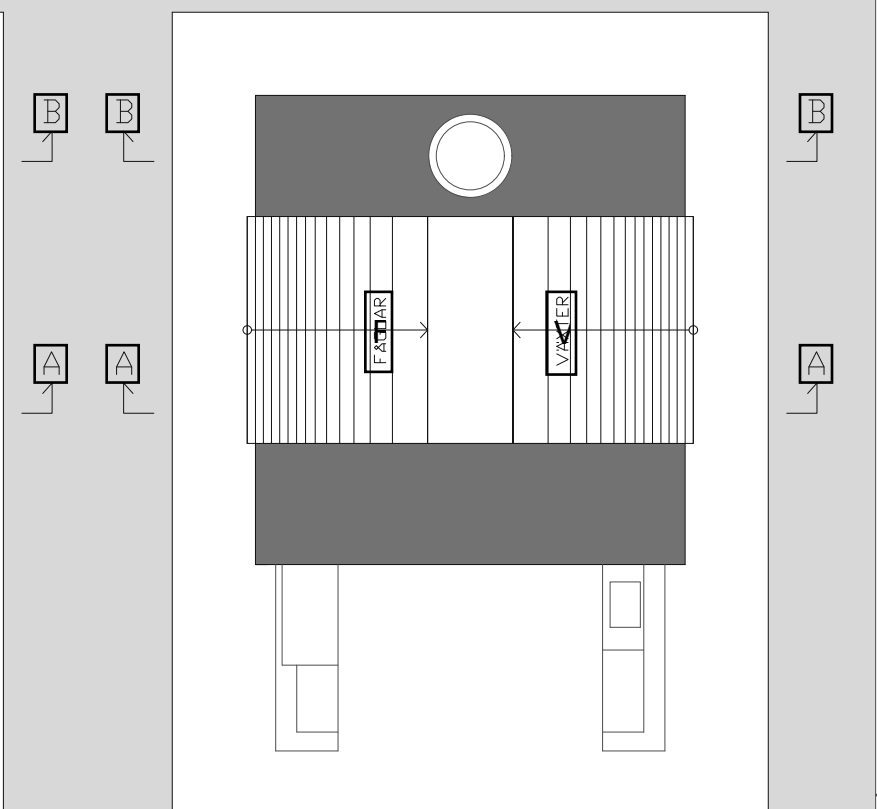


SKISS


UPPDRAGS NR. [] RITAD AV [] HAND []
 DATUM 2016-03-04 ANSVARIG []
 SKISS ÖMBYGGNAD "SPORTSTUGAN" FISKARTORPET
 ANDERS BERENSSON ARCHITECTS
 ENHILL SVENSKT 14 51, STOCKHOLM, SWEDEN
 WWW.A-B-A.SE

SKALA 1:50/1:100 A3
 RITNINGNUMMER 001


SEKTION A-A

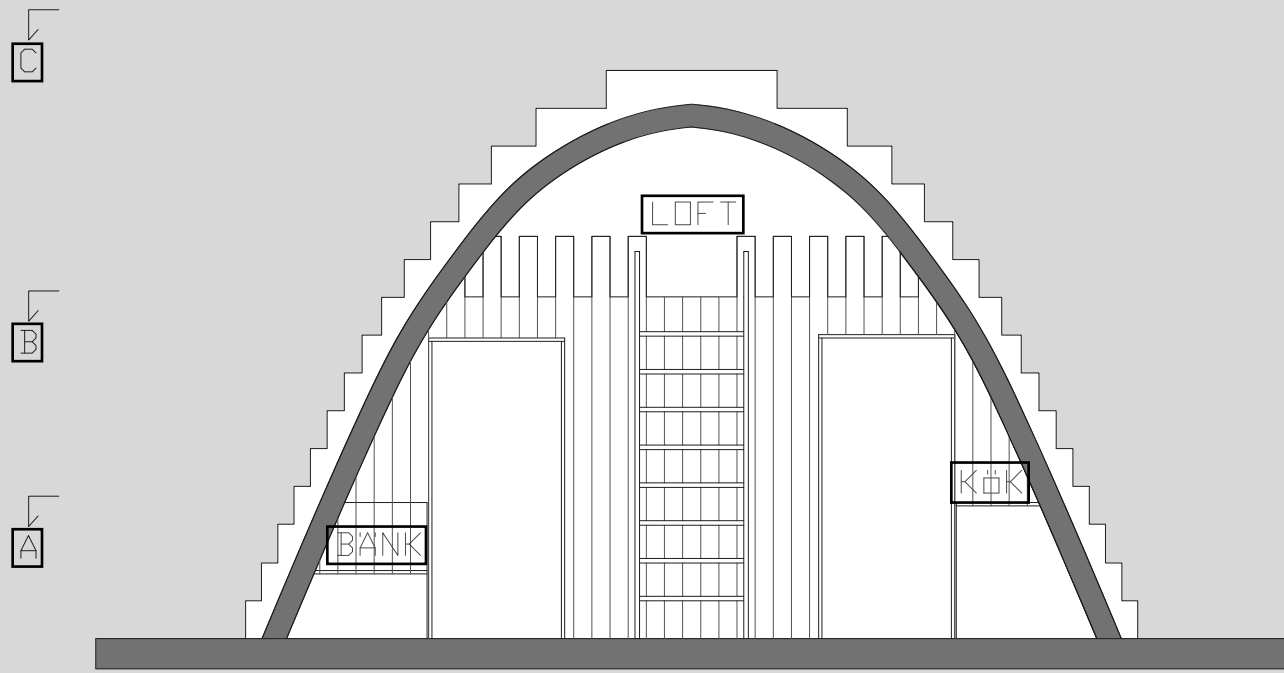


FASAD

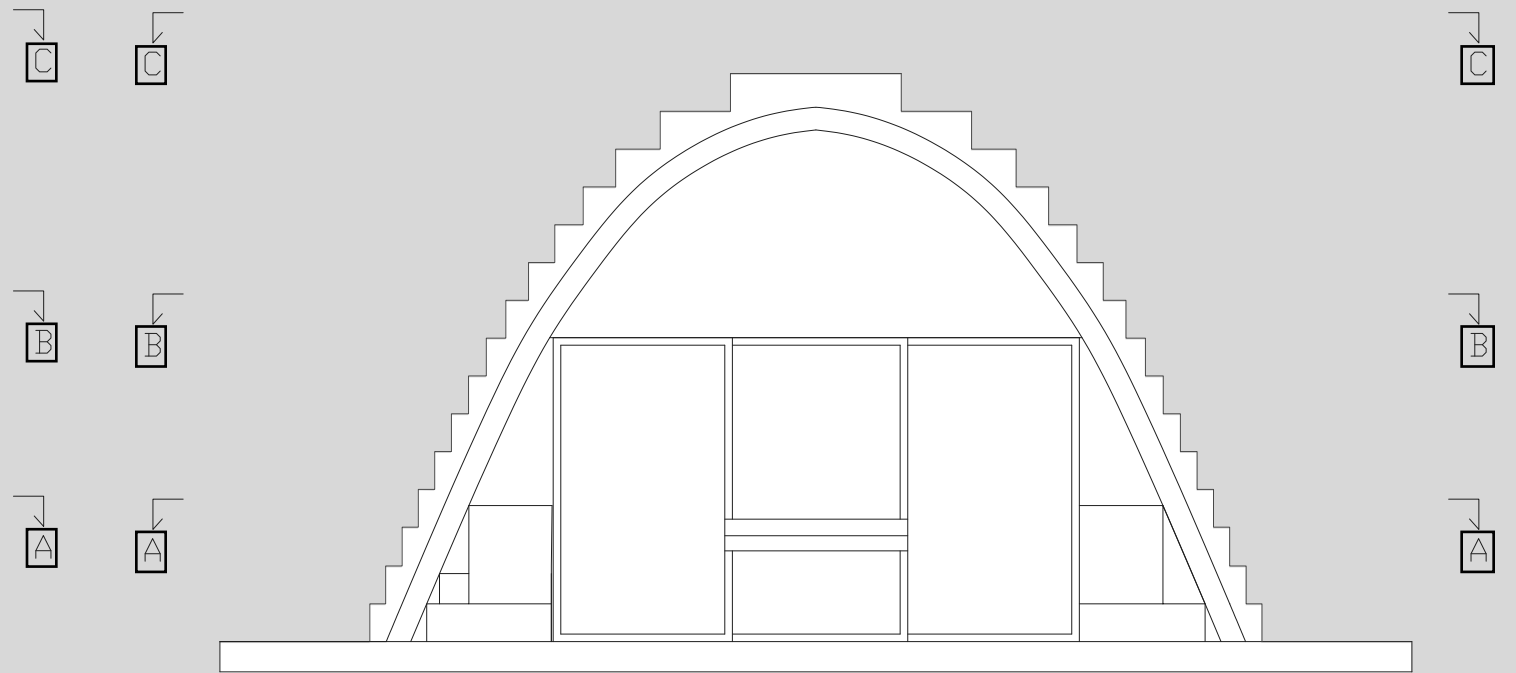

SEKTION B-B

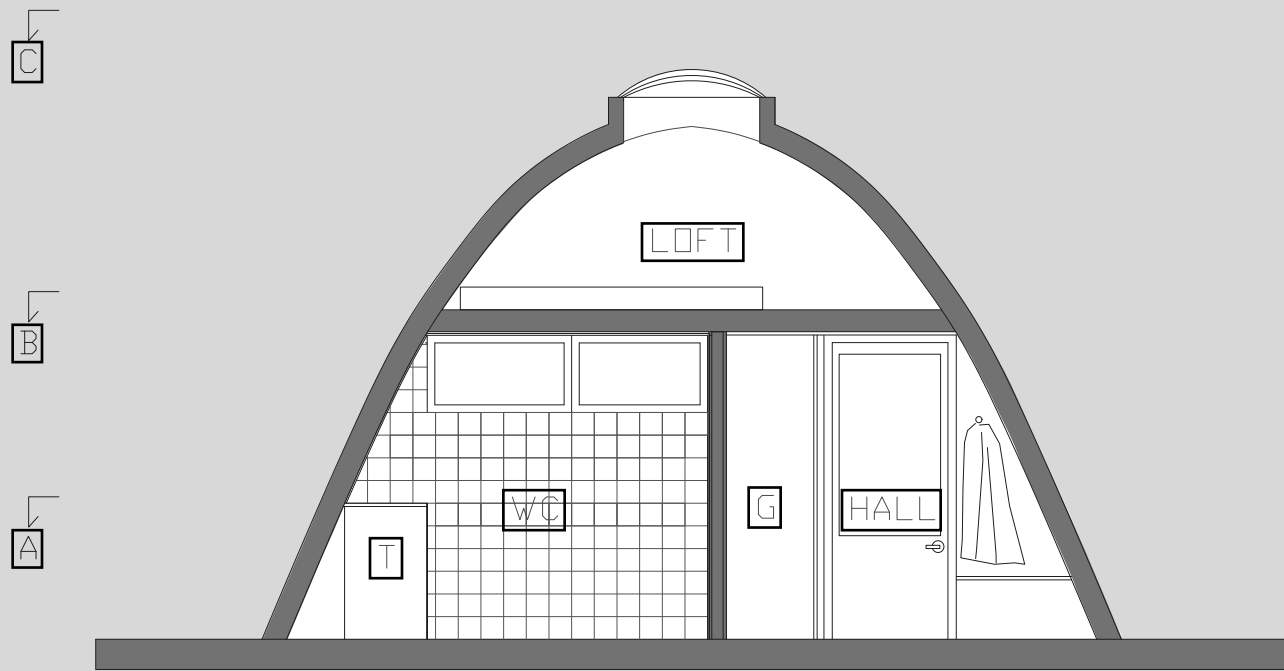

| | | | |
|---|---------------|-----------|------|
| SKISS | UPPDRAGS NR | RITAD AV | HAND |
| | | AB | AB |
|  <p>ANDERS BERENSSON ARCHITECTS ANDERS ENHILL 14 51, STOCKHOLM, SWEDEN WWW.A-B-ASE</p> | DATUM | ANSVARTIG | |
| | 2016-03-04 | ABA | |
| <p>SKISS OMBYGGNAD "SPORT STUGAN" FISKARTORPET SEKTIONER</p> | | | |
| SKALA | RITNINGNUMMER | | |
| 1:50 A3 | 002 | | |